

# LEGENDA

CONFINE TERRITORIALE COMUNALE

## SISTEMA DELLA MOBILITA'

- ACCESSIBILITA' VIABILISTICA TERRITORIALE
- ESISTENTE
- DI PROGETTO
- ASSI DELLA MOBILITA' URBANA ESISTENTI
- VIABILITA' PRINCIPALE
- VIABILITA' SECONDARIA
- ASSI DELLA MOBILITA' URBANA DI PROGETTO O ALLARGAMENTI PREVISTI DELLE STRADE ESISTENTI
- ASSI DELLA MOBILITA' URBANA RIQUALIFICARE PAESAGGISTICAMENTE
- FASCE DI RISPETTO STRADALE DI RIQUALIFICAZIONE AMBIENTALE
- VIABILITA' RURALE E AGRO-SILVO-PASTORALE
- CICLOVIA

## SISTEMA DEI TESSUTI URBANI CONSOLIDATI

- AMBITO SOGGETTO AL PIANO DELLE REGOLE
- CENTRI E NUCLEI STORICI

## STRUTTURA DEL SISTEMA AMBIENTALE


- CONTESTI DI ELEVATO VALORE PAESISTICO E NATURALISTICO (ART 54 PTCP)
- RETE ECOBIOTICA DEI CORSI D'ACQUA SISTEMA FRUITIVO DELLE MORFOLOGIE SPONDALE
- AMBITI BOSCATI
- AREE A PRATO STABILE DI VALENZA PAESISTICA AMBIENTALE
- TERRITORI COLLINARI DI PARTICOLARE PREGIO
- AMBITI COLLINARI CON PRESENZE EDILIZIE CONFERMATE
- AMBITI DI RECUPERO DELLE CAVE (ART. 76 PTCP) CAVA CESSATA E RECUPERATA
- AMBITI DI RECUPERO E DI RIQUALIFICAZIONE AMBIENTALE

## SISTEMA DELLE AREE AGRICOLE

- TESSUTI EXTRAURBANI AGRICOLI

## SISTEMA DEI SERVIZI

- AMBITI CON FORTE PRESENZA DI ATTREZZATURE E SERVIZI
- SISTEMA DEI PARCHI URBANI
- ATTREZZATURE SPORTIVE DI RILEVANZA URBANA

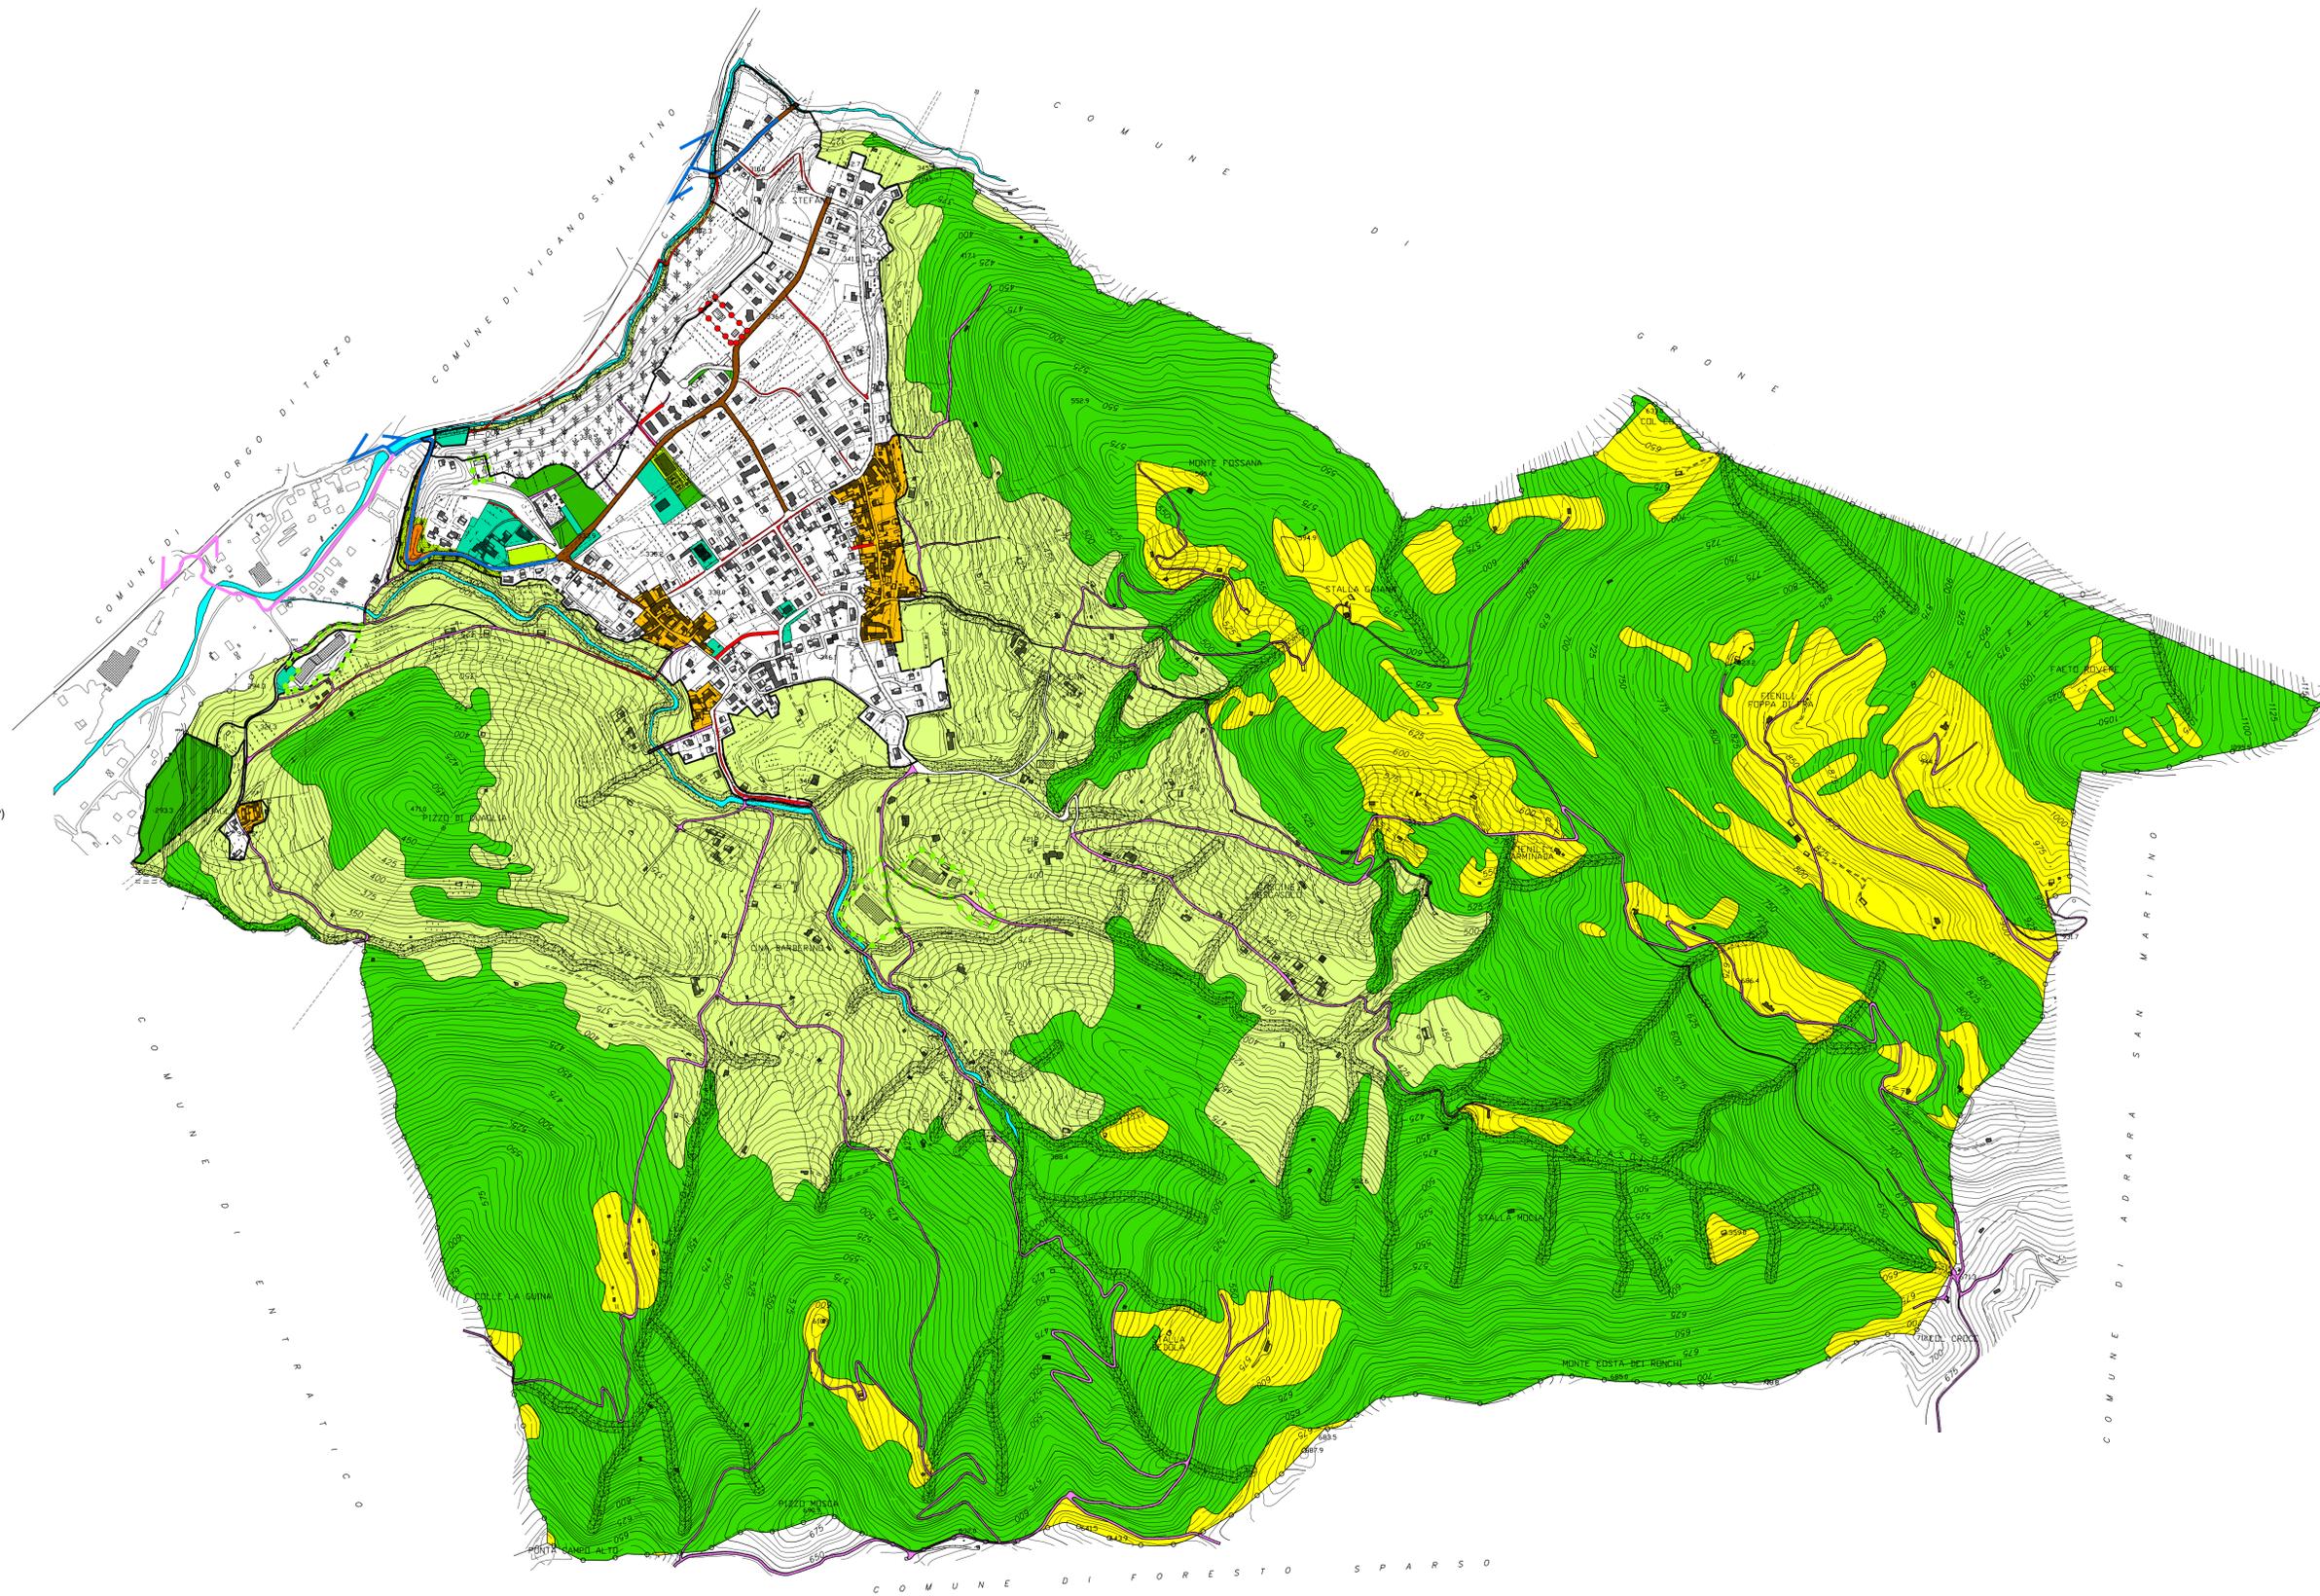

COMUNE DI BERZO SAN FERMO  
PROVINCIA DI BERGAMO

### PIANO DI GOVERNO DEL TERRITORIO

VARIANTE 2

DOCUMENTO DI PIANO

QUADRO DELLE AZIONI STRATEGICHE DI PIANO

DP11

data	Novembre 2014	scala	1/5000
oggi			
if.			

dottor franco salvetti  
ingegnere

SalvettiIngegneria  
via Innocenzo XI, 8 - Bergamo  
tel. 035.40.32.47 - fax 035.40.32.57  
e-mail: studio@salvetti-ingegneria.it