
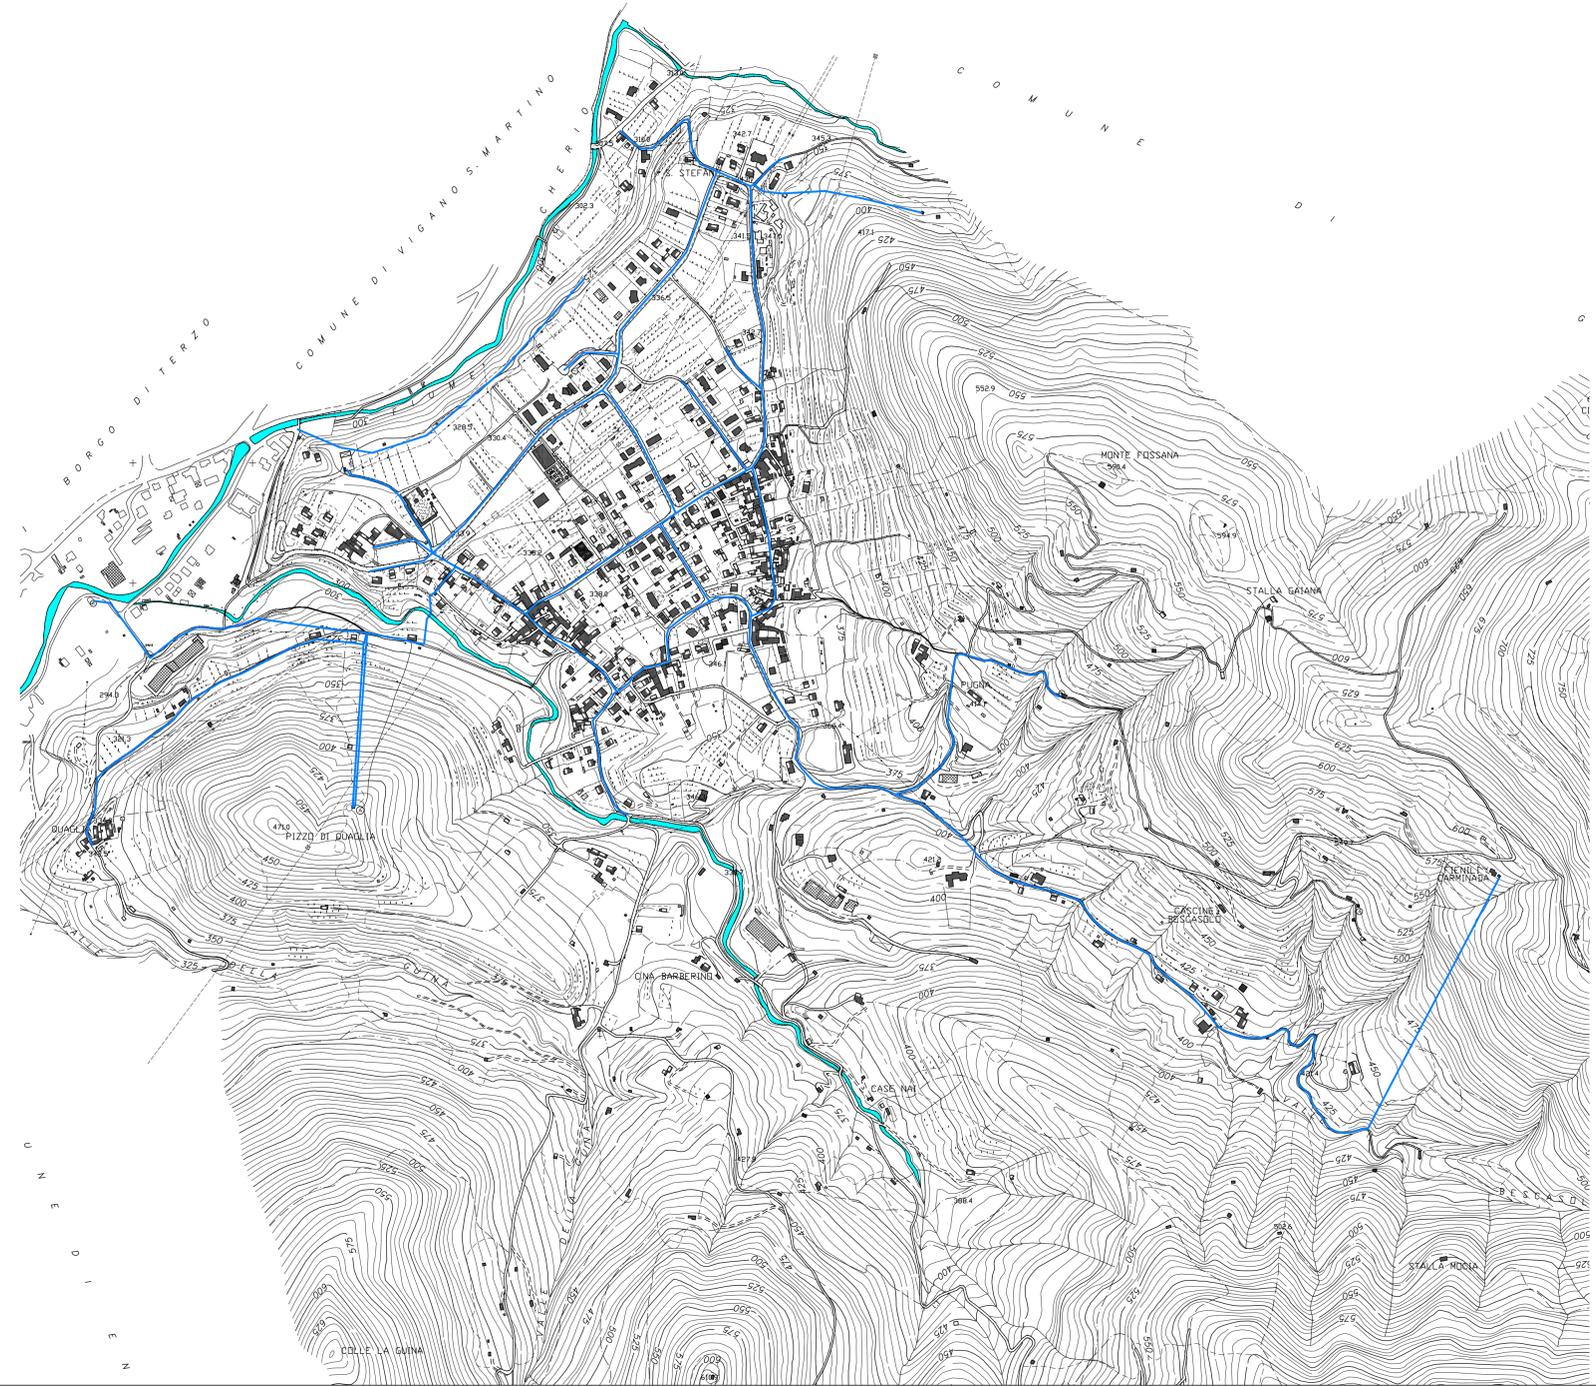


# LEGENDA

-  STRADE ESISTENTI
-  CORSI D'ACQUA
-  ACQUEDOTTO
-  METANODOTTO
-  FOGNATURA
-  COLLETTORE CONSORTILE
-  SCARICATORE DI PIENA

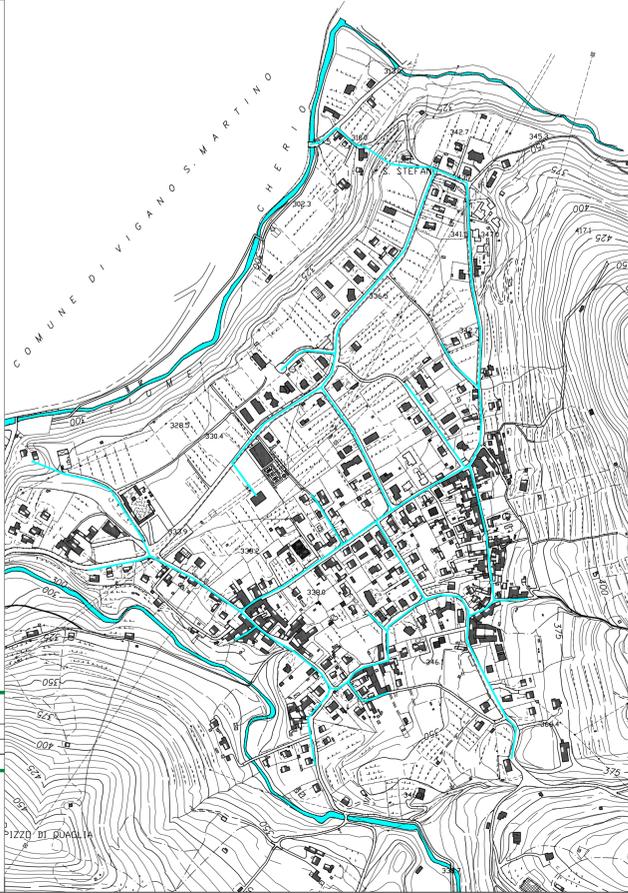

COMUNE DI BERZO SAN FERMO  
PROVINCIA DI BERGAMO

## PIANO DI GOVERNO DEL TERRITORIO

### VARIANTE 2

PIANO DEI SERVIZI

RETE DEI SERVIZI IN SOTTOSUOLO

PS2a

data	Novembre 2014	scala	1/5000
oggi			
#			

dottor  
franco salvetti  
ingegnere

SalvettiIngegneria  
via innocenzo XI, 8 - bergamo  
tel. 035.40.32.47 - fax 035.40.32.57  
e-mail: studio@salvetti-ingegneria.it